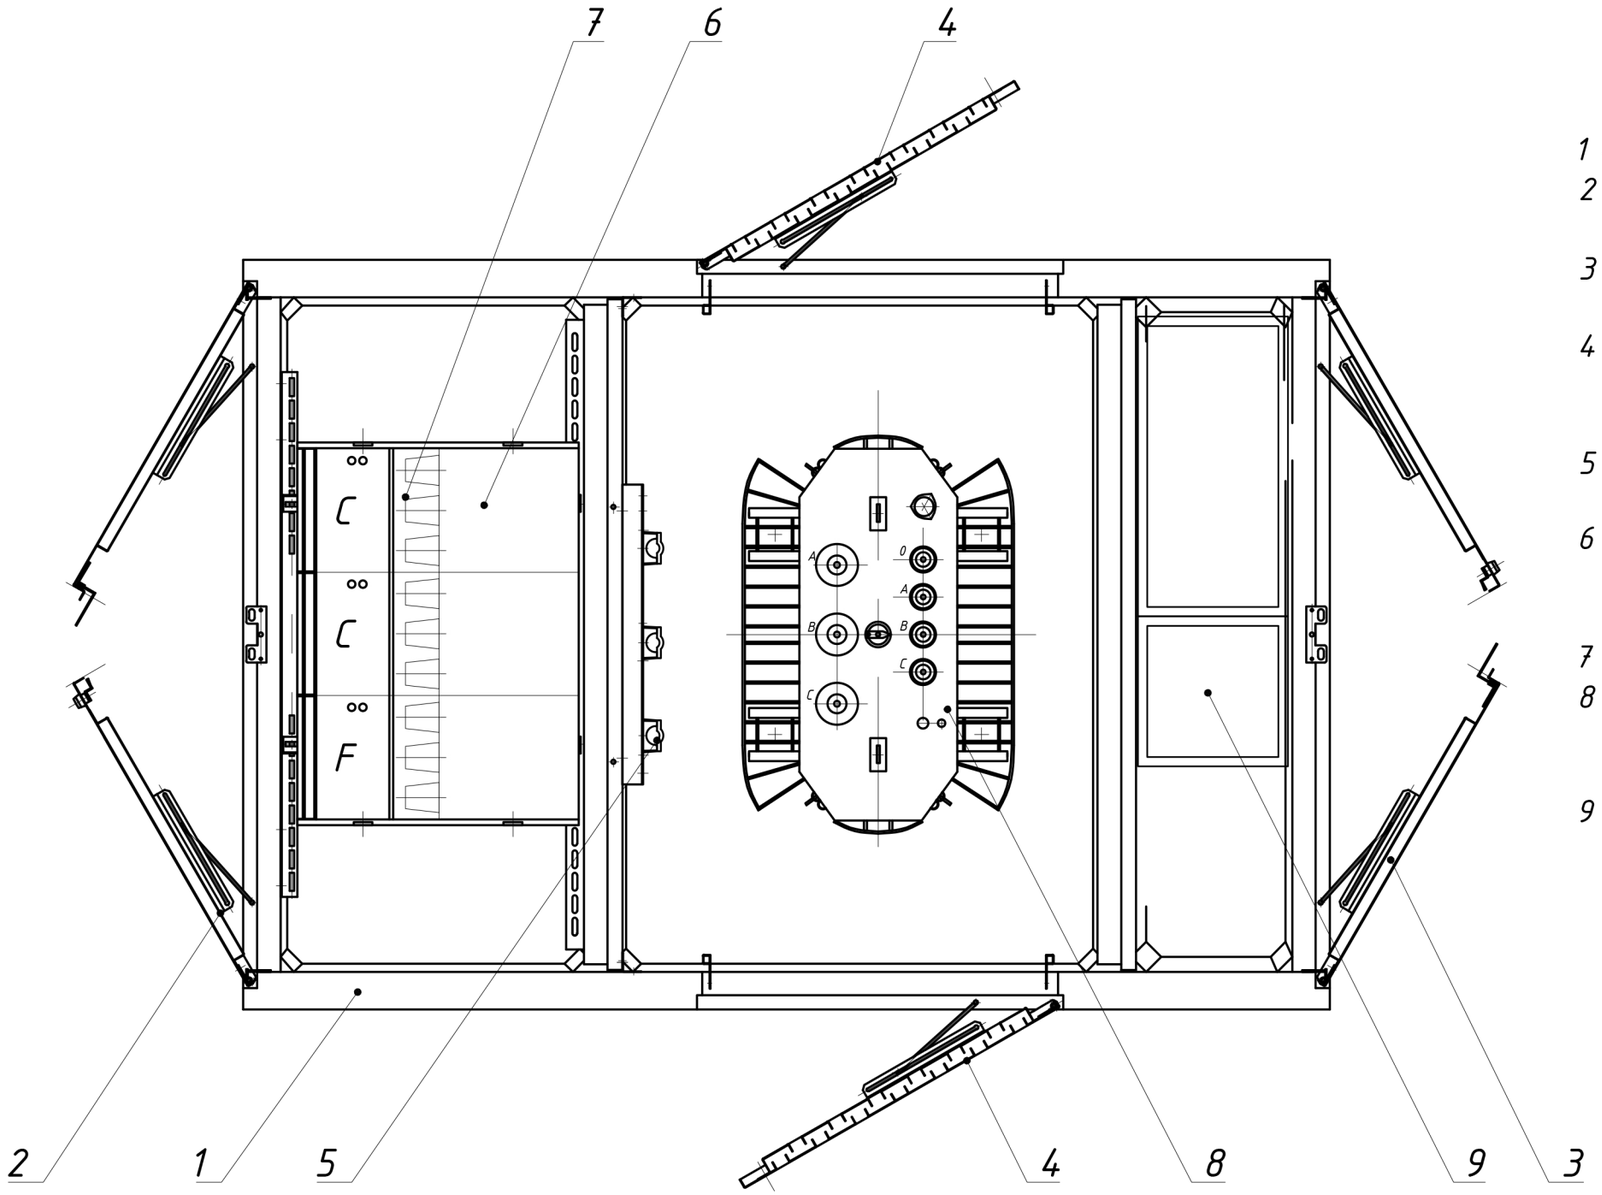

1 – корпус КТПБ габарита 2029
2 – дверь отсека РУВН (установлен ограничитель открытия)
3 – дверь отсека РУНН (установлен ограничитель открытия)
4 – дверь с вентиляционной панелью камеры силового трансформатора (установлен ограничитель открытия)
5 – держатели кабеля ВН в камере трансформатора
6 – компактное распределительное устройство ВН (показан моноблок в элегазовой изоляции типа ABB SafeRing CCF)
7 – вывод (бушинг) моноблока
8 – силовой трансформатор (показан ТМГ–160/10–У1 производства ПРУП "МЭТЗ им. В.И. Козлова)
9 – распределительное устройство НН шкафной конструкции

Изм.	Колич.	Лист	N док.	Подпись	Дата			
						Стадия	Лист	Листов
Проверил								
Разраб.						Расположение оборудования в корпусе		
Н. контр.								

Дата | Подпись | Инв. №

JAUDA LB

Формат А3