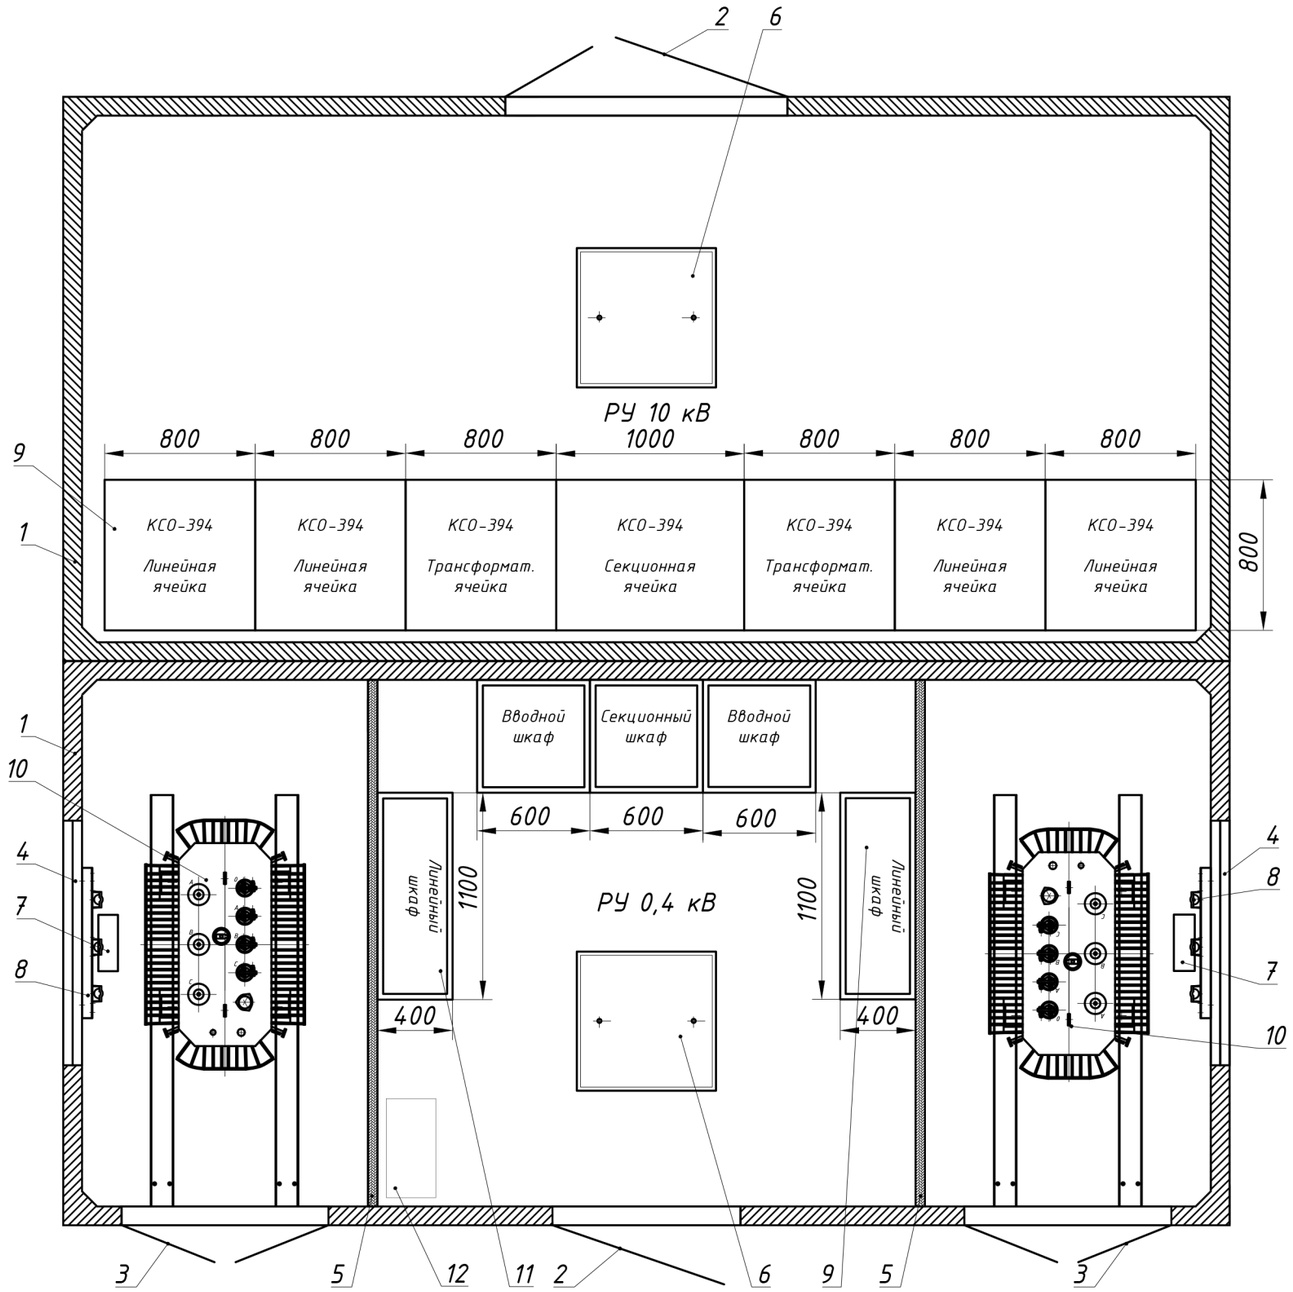

1 – железобетонный корпус КТПБ
2 – дверь отсека РУВН (РУНН), установлен ограничитель открытия
3 – дверь с вентиляционной панелью камеры силового трансформатора, установлен ограничитель открытия
4 – вентилящионная решетка (с лабиринтными прорезями) камеры силового трансформатора
5 – перегородка противопожарная
6 – люк в техническое подполье
7 – отверстие для прохода кабеля ВН в камеру трансформатора
8 – держатели кабеля ВН в камере трансформатора
9 – распределительное устройство ВН типа КСО
10 – силовой трансформатор ТМГ12-400/10-У1 производства ПРУП "МЭТЗ им. В.И. Козлова
11 – распределительное устройство НН шкафной конструкции
12 – место под шкаф АСКУЭ

Изм.	Колич.	Лист	N док.	Подпись	Дата
Проверил					
Разраб.					
Н. контр.					

Стадия	Лист	Листов

Расстановка оборудования

JAUDA LB

Дата
Подпись
Инв. №

Формат А3