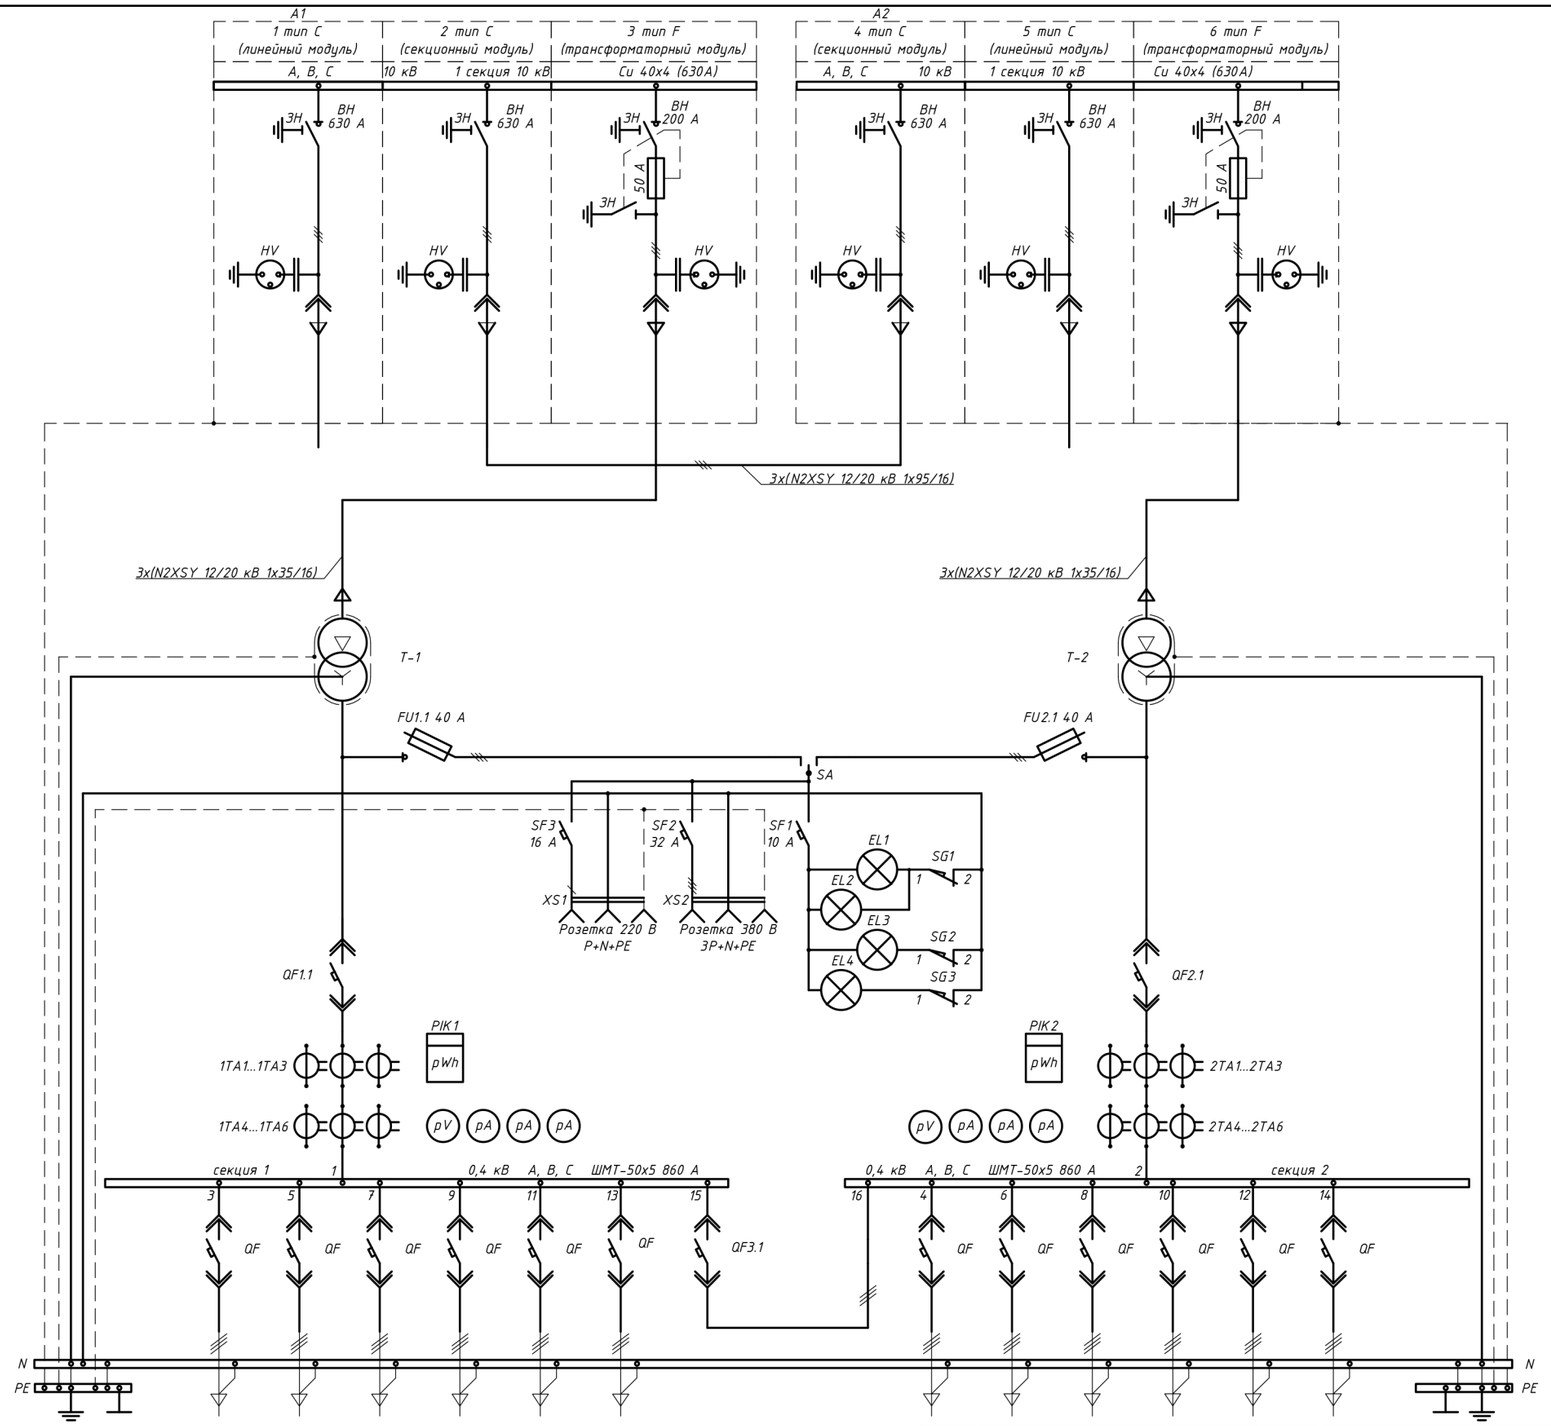

Изм.	Колич.	Лист	N док.	Подпись	Дата
Проверил					
Разраб.					
Н. контр.					

Стадия	Лист	Листов

Схема электрическая принципиальная однолинейная

JAUDA LB

Дата | Подпись | Инв. №

Формат А3