


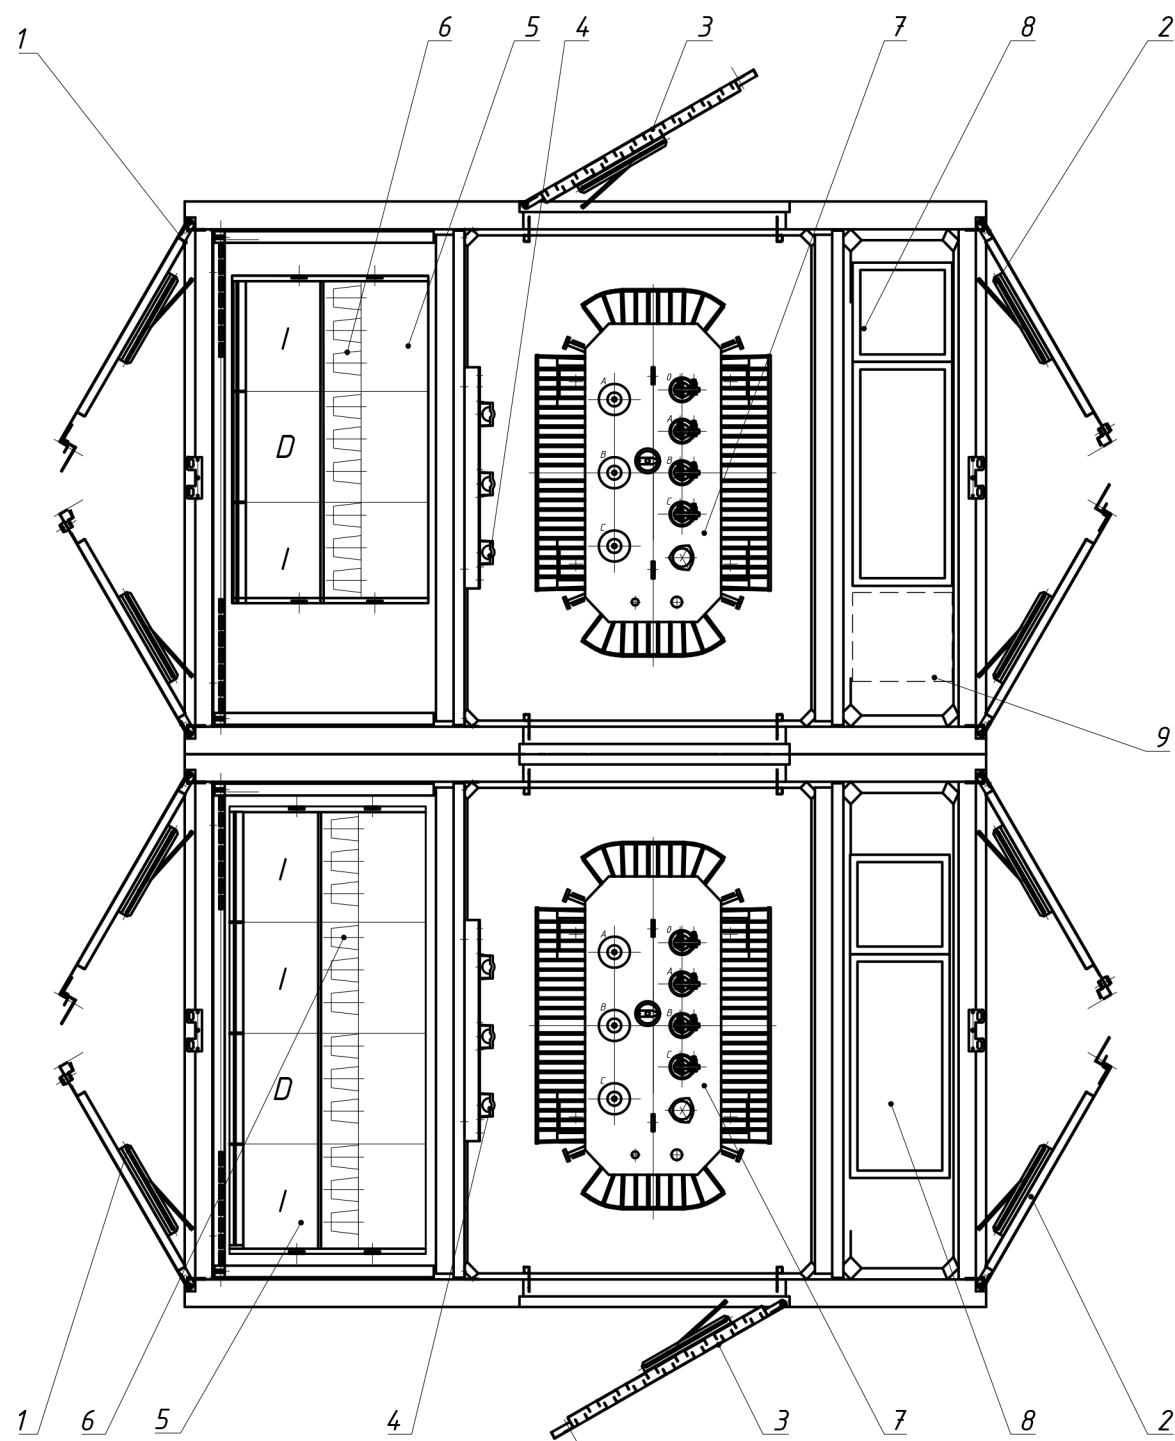

- 1 - дверь отсека РУВН (установлен ограничитель открытия)
 2 - дверь отсека РУНН (установлен ограничитель открытия)
 3 - дверь с вентиляционной панелью камеры силового трансформатора (установлен ограничитель открытия)
 4 - держатели кабеля ВН в камере трансформатора
 5 - компактное распределительное устройство ВН (показан элегазовый моноблок Schneider RM6)
 6 - вывод (душинг) моноблока
 7 - силовой трансформатор (показан ТМГ 12-400/10-У1 производства ПРУП "МЭТЗ им. В.И. Козлова)
 8 - распределительное устройство НН шкафной конструкции
 9 - место под ШТМ

Дата	
Подпись	
Инв. №	

Изм.	Колич.	Лист	И док.	Подпись	Дата				
Проверил									
Разраб.									
Н. контр.									
Расположение оборудования в корпусе							Стадия	Лист	Листов