


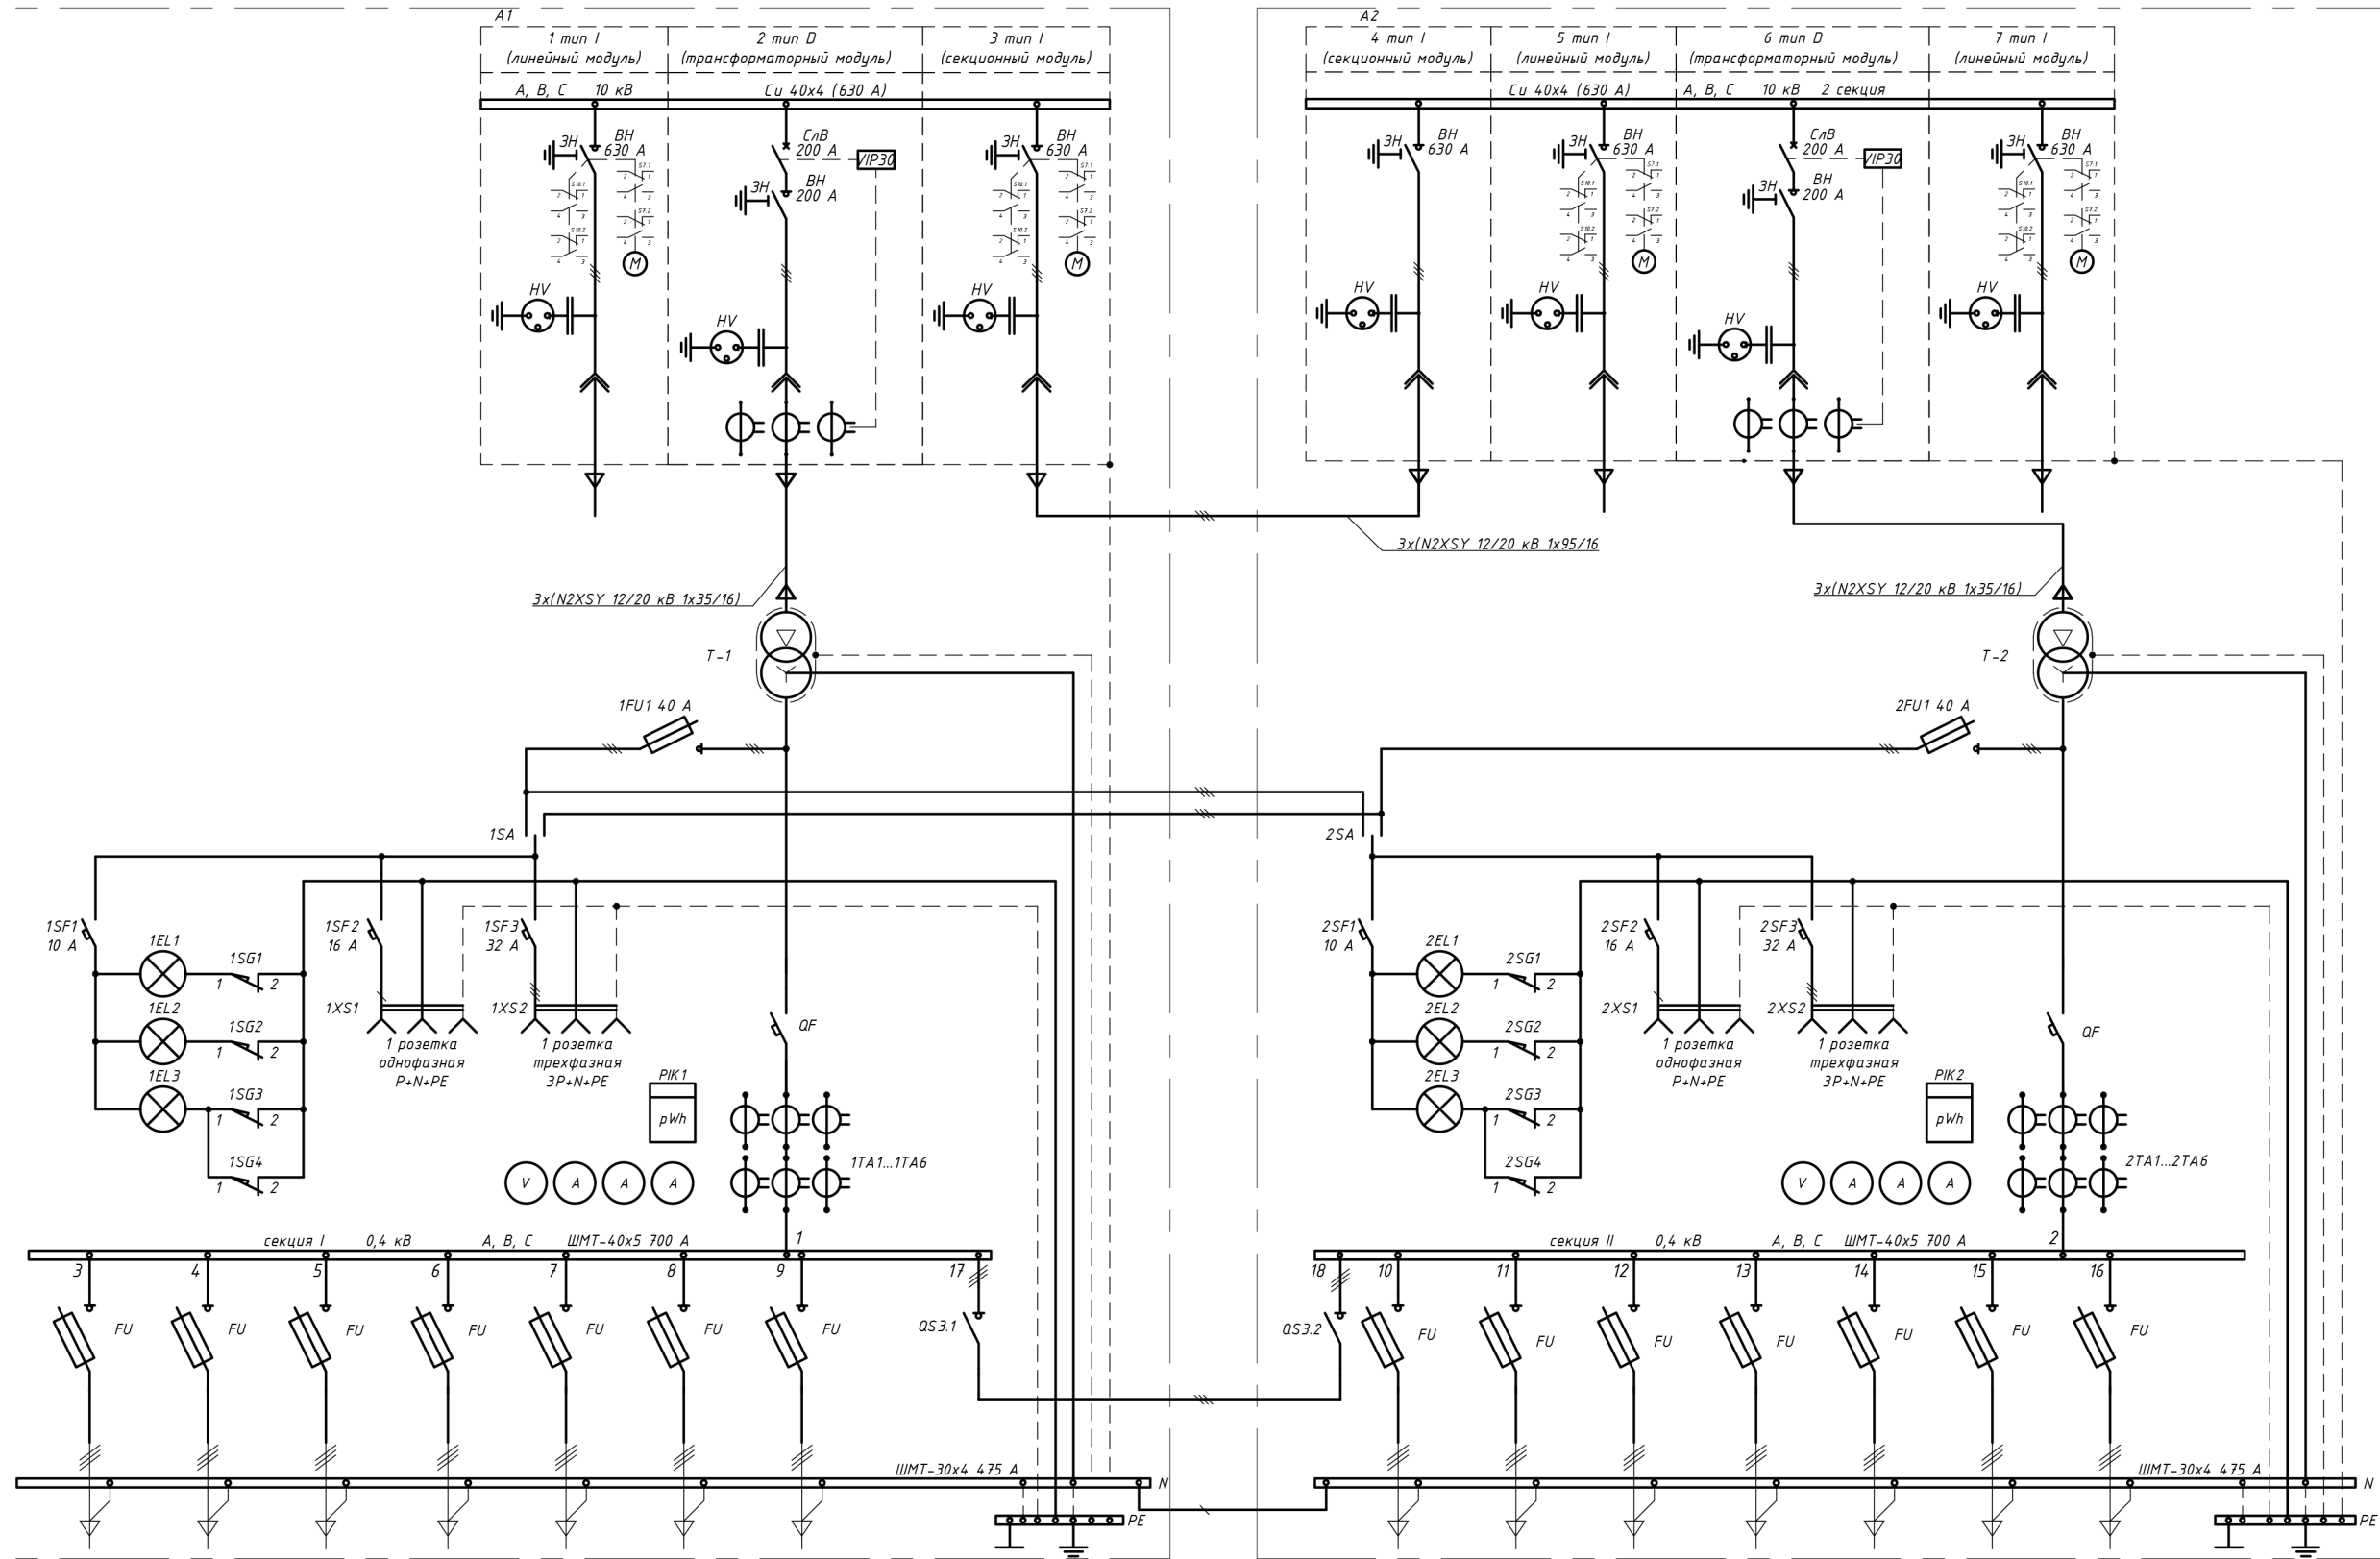

Дата	
Подпись	
Инв. №	

Изм.	Колич.	Лист	№ док.	Подпись	Дата			
Проверил						Стадия	Лист	Листов
Разраб.								
Н. контр.								

Схема электрическая принципиальная