


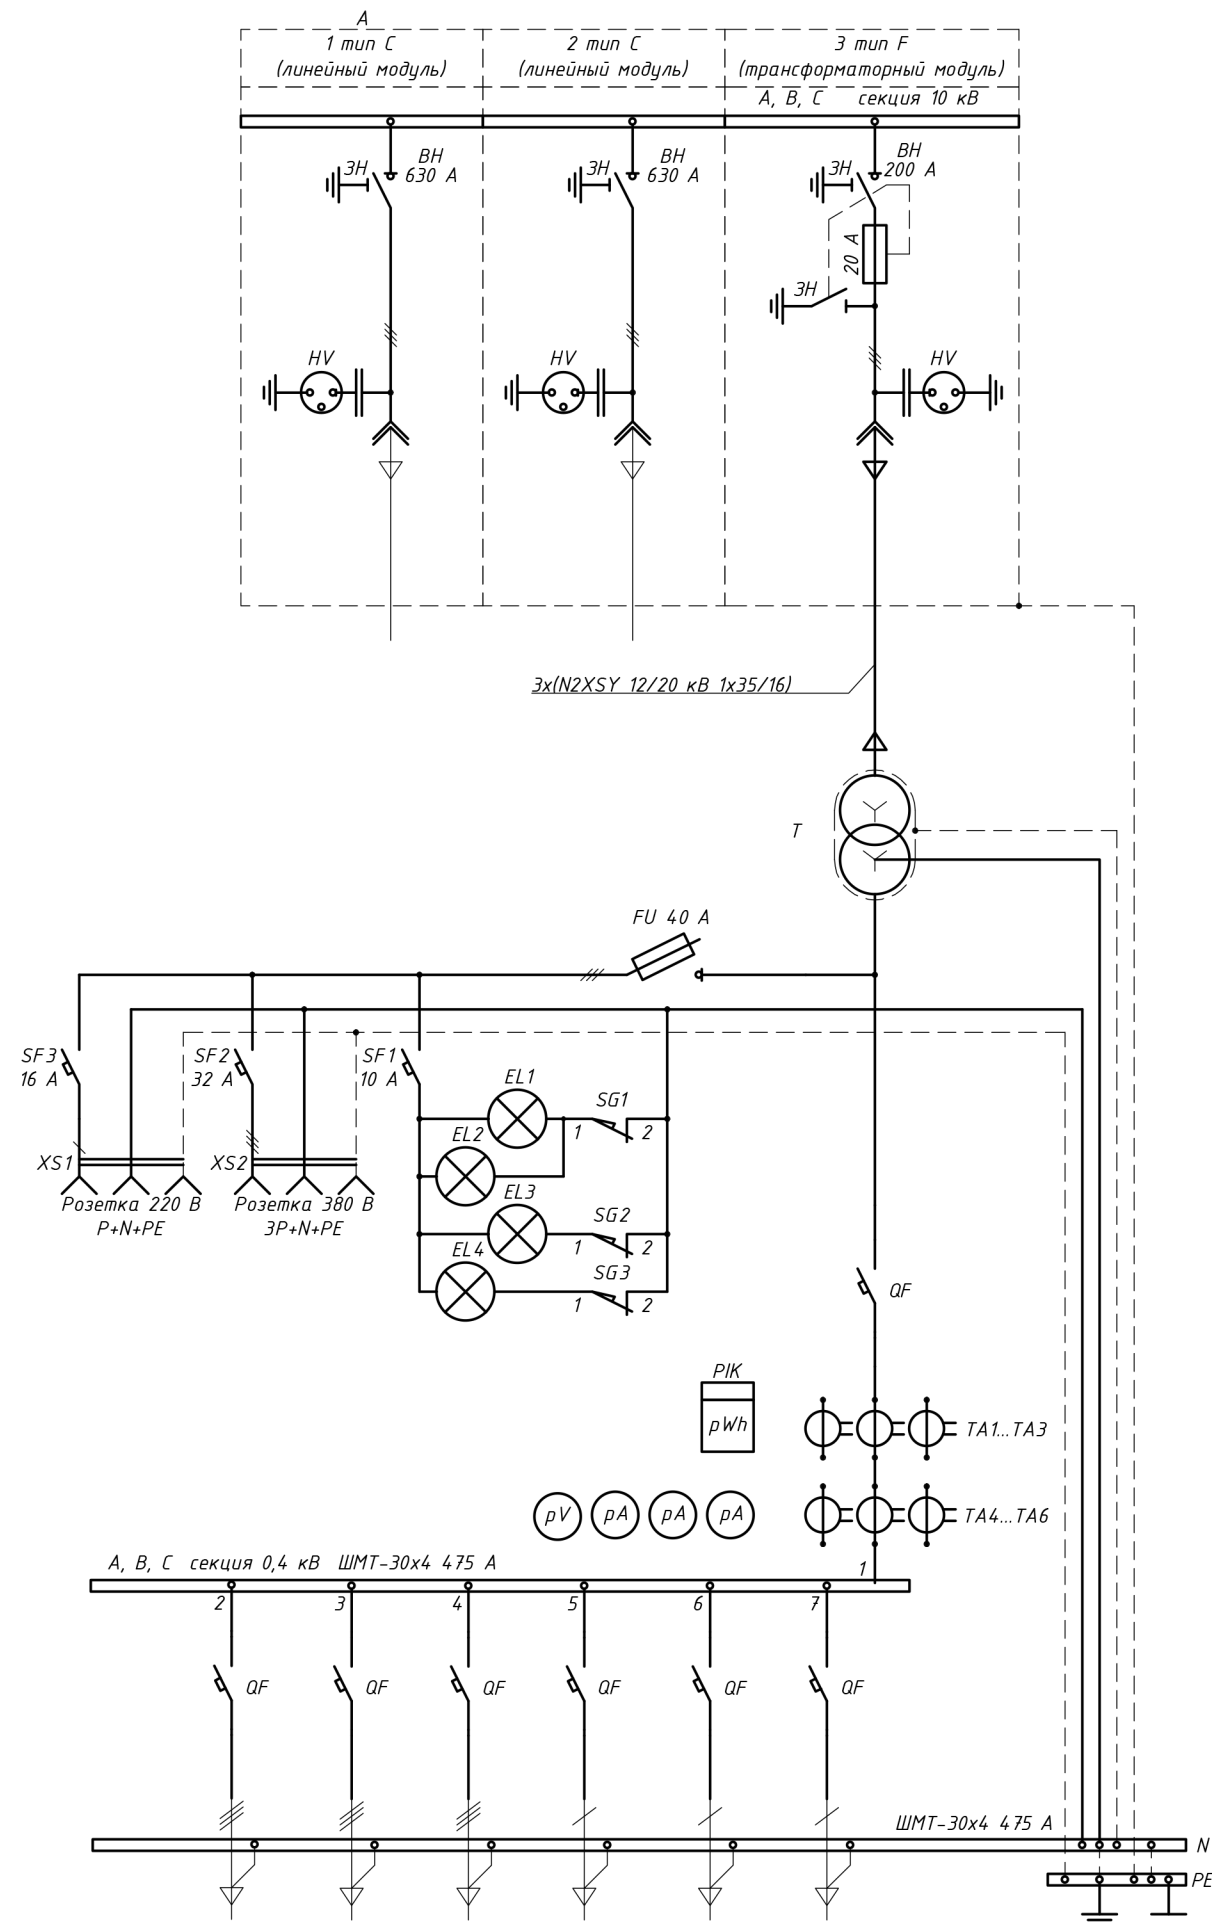

Изм.	Колич.	Лист	№ док.	Подпись	Дата				
Проверил							Стадия	Лист	Листов
Разраб.								2	
Н. контр.							Схема электрическая принципиальная		
							JAUDA LB		